


# Plan de amplasament si delimitare a imobilului cu propunerea de dezlipire

Scara 1:2000

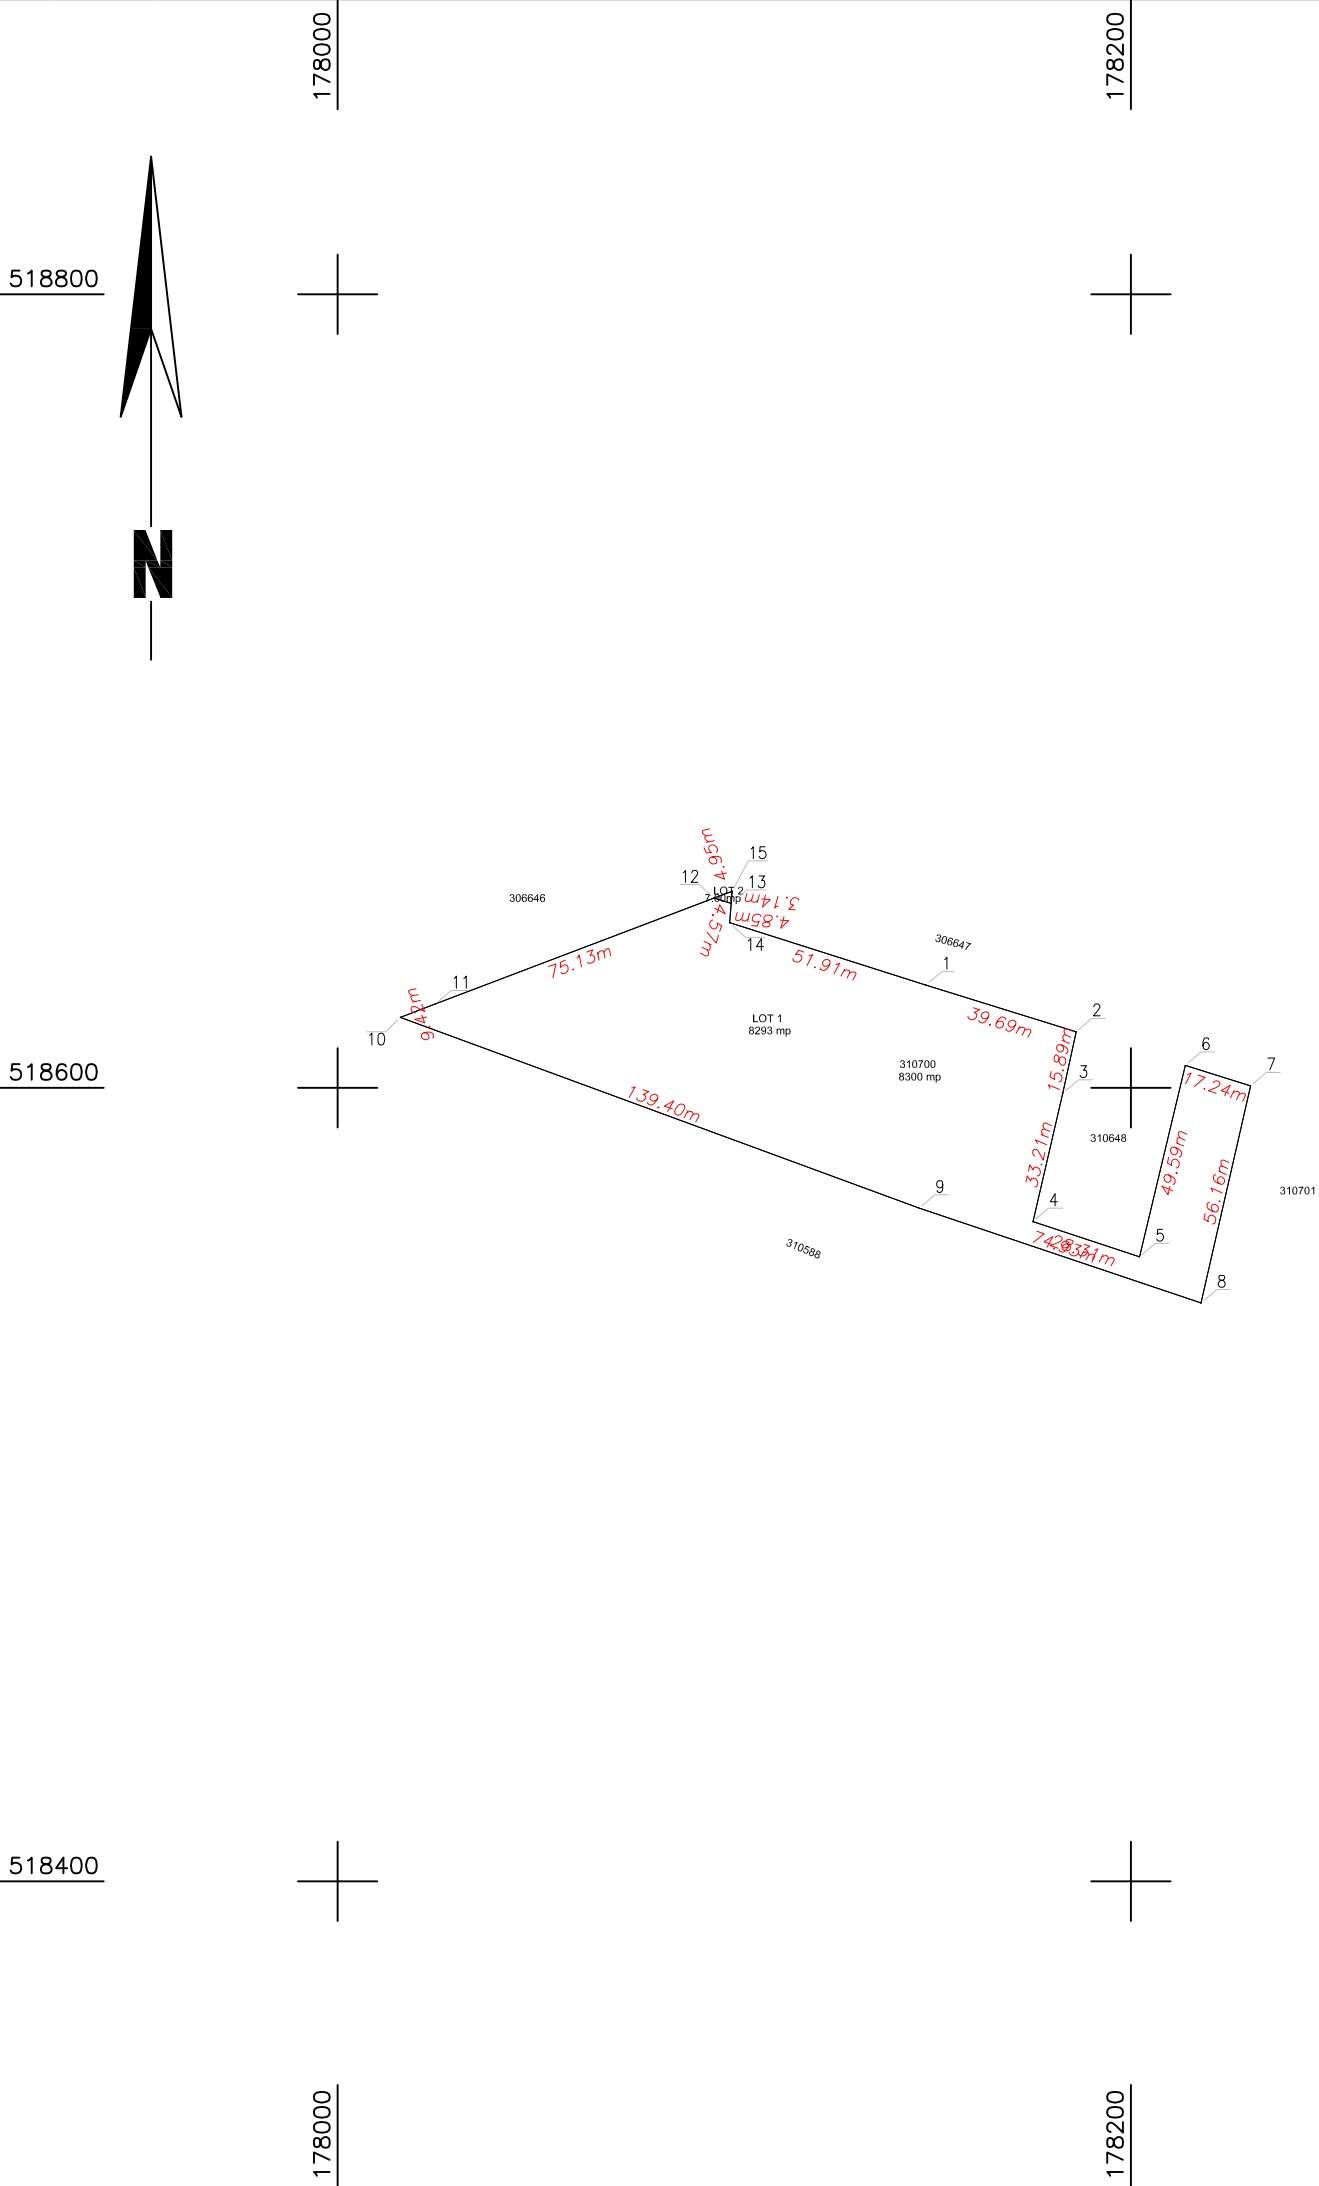

Nr. cadastral	Suprafata masurata a imobilului (mp)	Adresa imobilului
310700	8300	SEITIN
Carte Funciara nr.	Unitate Administrativ Teritoriala (UAT)	
310700	SEITIN	

## Dezlipire imobil

Situatia actuala (inainte de dezlipire)				Situatia viitoare (dupa dezlipire)			
Nr. cad	Suprafata [mp]	Categ. folosinta	Descrierea imobilului	Nr. cad	Suprafata [mp]	Categ. folosinta	Descrierea imobilului
310700	8300	N			8293	N	LOT1
					7	N	LOT2
<b>Total</b>	<b>8300</b>			<b>Total</b>	<b>8300</b>		

Executant: S.C. PROFI TOPOCAD S.R.L.  
Aut. RO-B-J, NR.1962  
Executant: PFA SABAU FLORIN ALIN  
Aut. RO-AR-F, NR. 0104

Confirm executarea masuratorilor la teren,  
corectitudinea întocmirii documentatiei cadastrale  
si corespondenta acestuia cu realitatea din teren

Semnatura

Data: 25.07.2024

Inspector .....

Confirm atribuirea numarului cadastral si introducerea  
imobilului în sistemul integrat de cadastru  
si carte funciara


Semnatura

# Plan de amplasament si delimitare a imobilului

Scara 1:2000

Nr. cadastral	Suprafata masurata a imobilului (mp)	Adresa imobilului
	8293	SEITIN, LOT 1

Carte funciara nr.	Unitate Administrativ Teritoriala (UAT)
	SEITIN

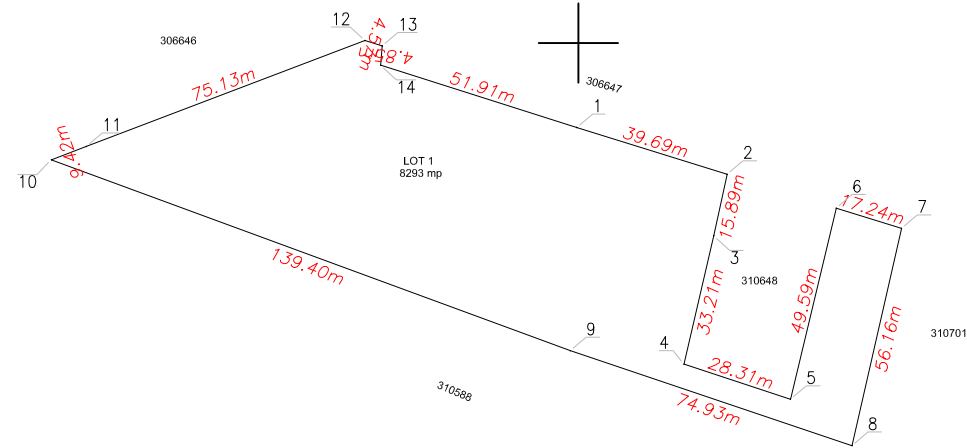

### A. Date referitoare la teren

Nr. parcela	Categorie de folosinta	Suprafata (mp)	Mentiuni
1	N	8293	
Total		8293	

### B. Date referitoare la constructii

Cod	Destinatia	Supraf. construita la sol (mp)	Mentiuni
Total			

Suprafata totala masurata a imobilului = 8293 mp  
Suprafata din act = 8293 mp

Executant: S.C. PROFI TOPOCAD S.R.L.  
Aut. RO-B-J, NR.1962  
Executant: PFA SABAU FLORIN ALIN  
Aut. RO-AR-F, NR. 0104  
  
Confirm executarea masuratorilor la teren,  
corectitudinea întocmirii documentatiei cadastrale  
si corespondenta acestuia cu realitatea din teren

Semnatura

Data: 25.07.2024

Inspector .....

Confirm atribuirea numarului cadastral si introducerea  
imobilului în sistemul integrat de cadastru  
si carte funciara

Semnatura

179000

179200

N

518600

518600

518400

518400


179000

179200

# Plan de amplasament si delimitare a imobilului

Scara 1:100

Nr. cadastral	Suprafata masurata a imobilului (mp)	Adresa imobilului
	7	SEITIN, LOT 2
Carte funciara nr.	Unitate Administrativ Teritoriala (UAT)	
	SEITIN	

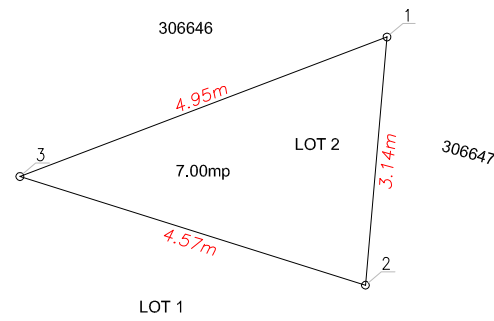

### A. Date referitoare la teren

Nr. parcela	Categorie de folosinta	Suprafata (mp)	Mentiuni
1	N	7	
Total		7	

### B. Date referitoare la constructii

Cod	Destinatia	Supraf. construita la sol (mp)	Mentiuni
Total			

Suprafata totala masurata a imobilului = 7 mp  
Suprafata din act = 7 mp

Executant: S.C. PROFI TOPOCAD S.R.L.  
Aut. RO-B-J, NR.1962  
Executant: PFA SABAU FLORIN ALIN  
Aut. RO-AR-F, NR. 0104  
  
Confirm executarea masuratorilor la teren,  
corectitudinea întocmirii documentatiei cadastrale  
si corespondenta acestuia cu realitatea din teren

Inspector .....  
Confirm atribuirea numarului cadastral si introducerea  
imobilului în sistemul integrat de cadastru  
si carte funciara

Semnatura

Semnatura

Data: 25.07.2024



518620

180320

518620

180330

518610

518610

518600

180320

518600

180330